


DARSTELLUNG ALT

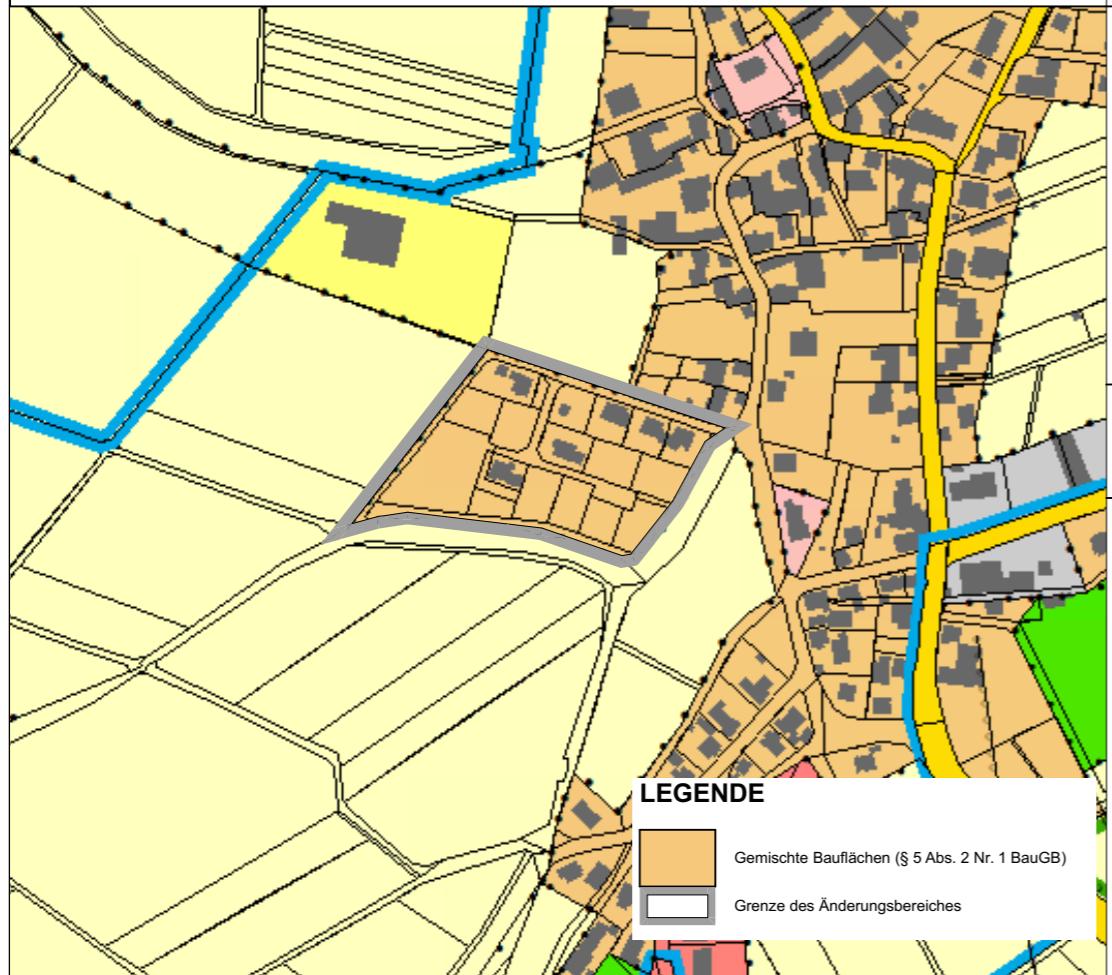

VERFAHRENSVERMERKE

Öffentlichkeitsbeteiligung gemäß § 3 Abs. 2 BauGB vom _____ bis _____.

Behördenbeteiligung gemäß § 4 Abs. 2 BauGB am _____.

Feststellungsbeschluss gemäß § 6 Abs. 6 BauGB am _____.


AUSFERTIGUNGSVERMERK

Es wird bestätigt, dass der Inhalt der Flächennutzungsplanänderung mit den hierzu ergangenen Beschlüssen der Gemeindevertretung übereinstimmt und dass die für die Rechtswirksamkeit maßgebenden Verfahrensvorschriften eingehalten worden sind.

Alsfeld, den _____.

.....
Bürgermeister

DARSTELLUNG NEU

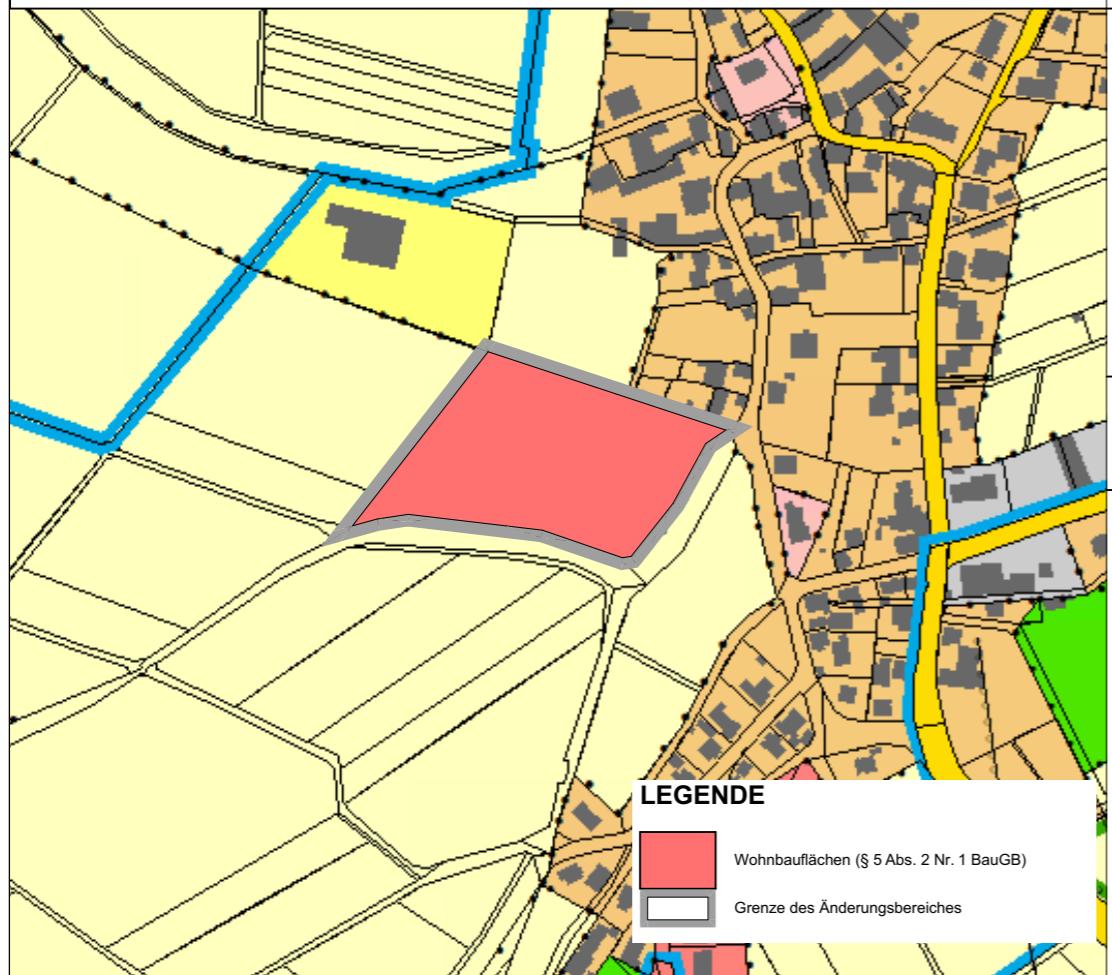

GENEHMIGUNGSVERMERK

Genehmigung der Änderung des Flächennutzungsplans gemäß § 6 BauGB durch das Regierungspräsidium.

Gießen, den _____.


WIRKSAMWERDEN

Bekanntmachung der Genehmigung gemäß § 6 Abs. 5 BauGB

im _____ am _____.

Alsfeld, den _____.

.....
Bürgermeister

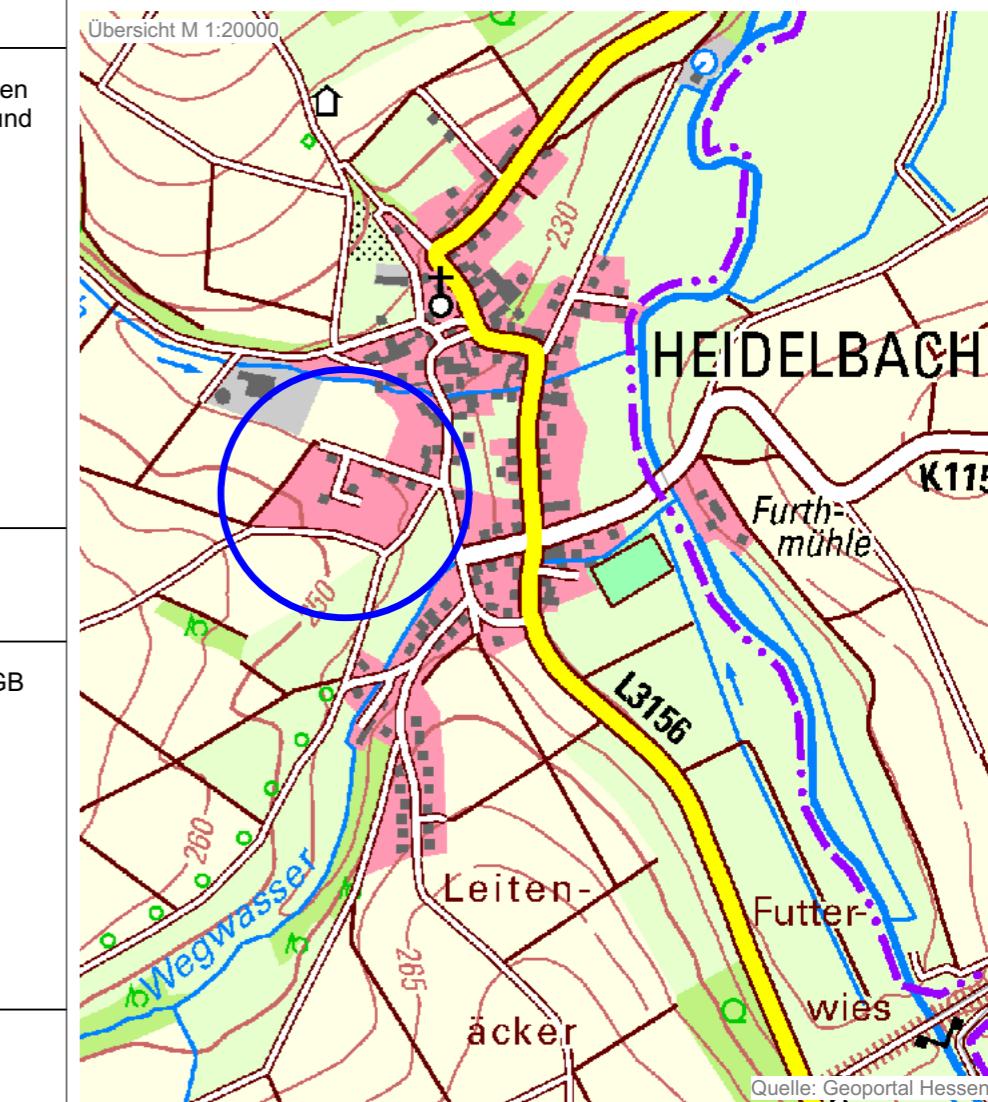

Stadt Alsfeld, Stadtteil Heidelbach
Flächennutzungsplanänderung
im Bereich "Die Gartenäcker" 1. Änderung



Planung

KUBUS planung gmbh & co. kg
Altenberger Straße 5, 35576 Wetzlar
06441 9485-0 / info@kubus-group.com
www.kubus-group.com

KUBUS

Maßstab 1:5000	Planstand Vorentwurf	Plangröße 420 / 297	Plandatum 02.06.2025	Projektnummer 2.80-36304-01
-------------------	-------------------------	------------------------	-------------------------	--------------------------------