


DARSTELLUNG ALT

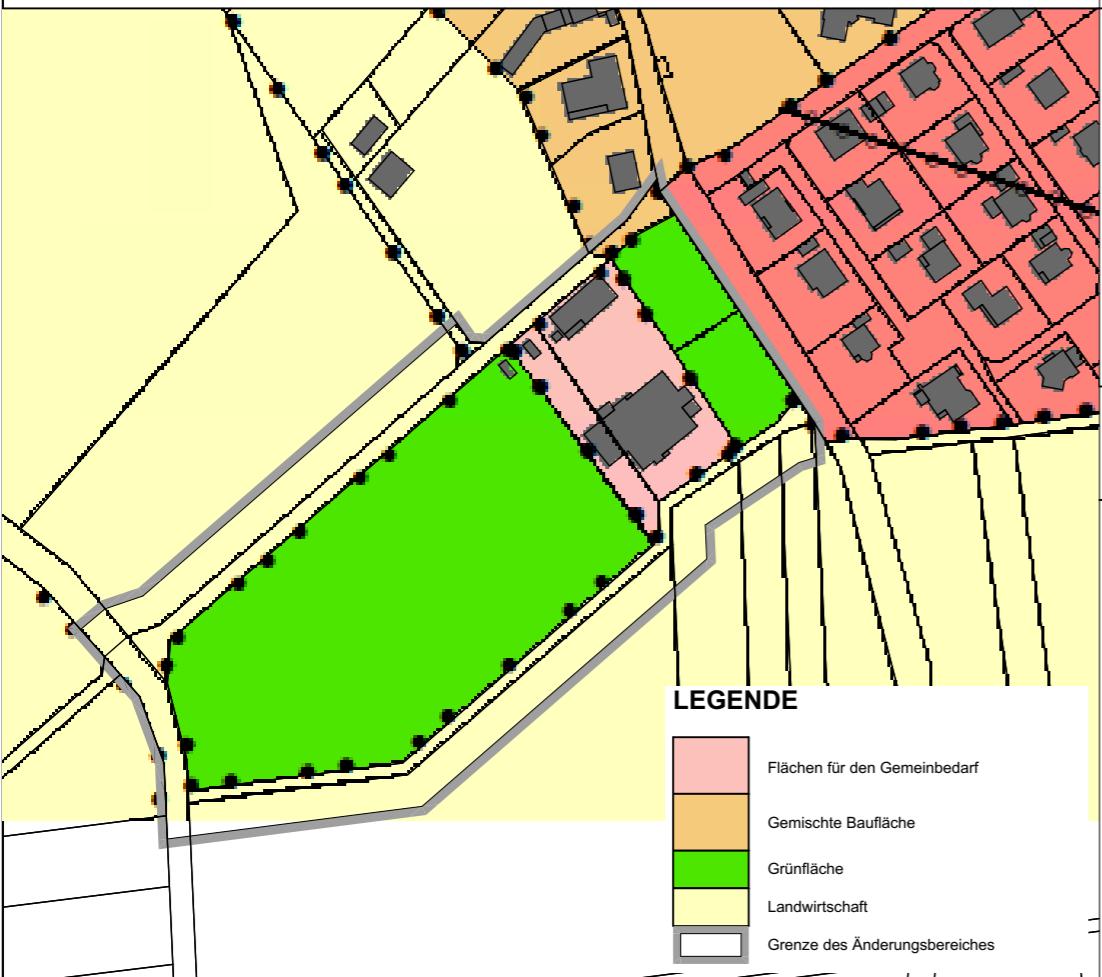

VERFAHRENSVERMERKE

Öffentlichkeitsbeteiligung gemäß § 3 Abs. 2 BauGB vom _____ bis _____.

Behördenbeteiligung gemäß § 4 Abs. 2 BauGB am _____.


Feststellungsbeschluss gemäß § 5 BauGB am _____.

AUSFERTIGUNGSVERMERK

Es wird bestätigt, dass der Inhalt der Flächennutzungsplanänderung mit den hierzu ergangenen Beschlüssen der Gemeindevertretung übereinstimmt und dass die für die Rechtswirksamkeit maßgebenden Verfahrensvorschriften eingehalten worden sind.

Ort, den _____.
.....
Bürgermeister

DARSTELLUNG NEU

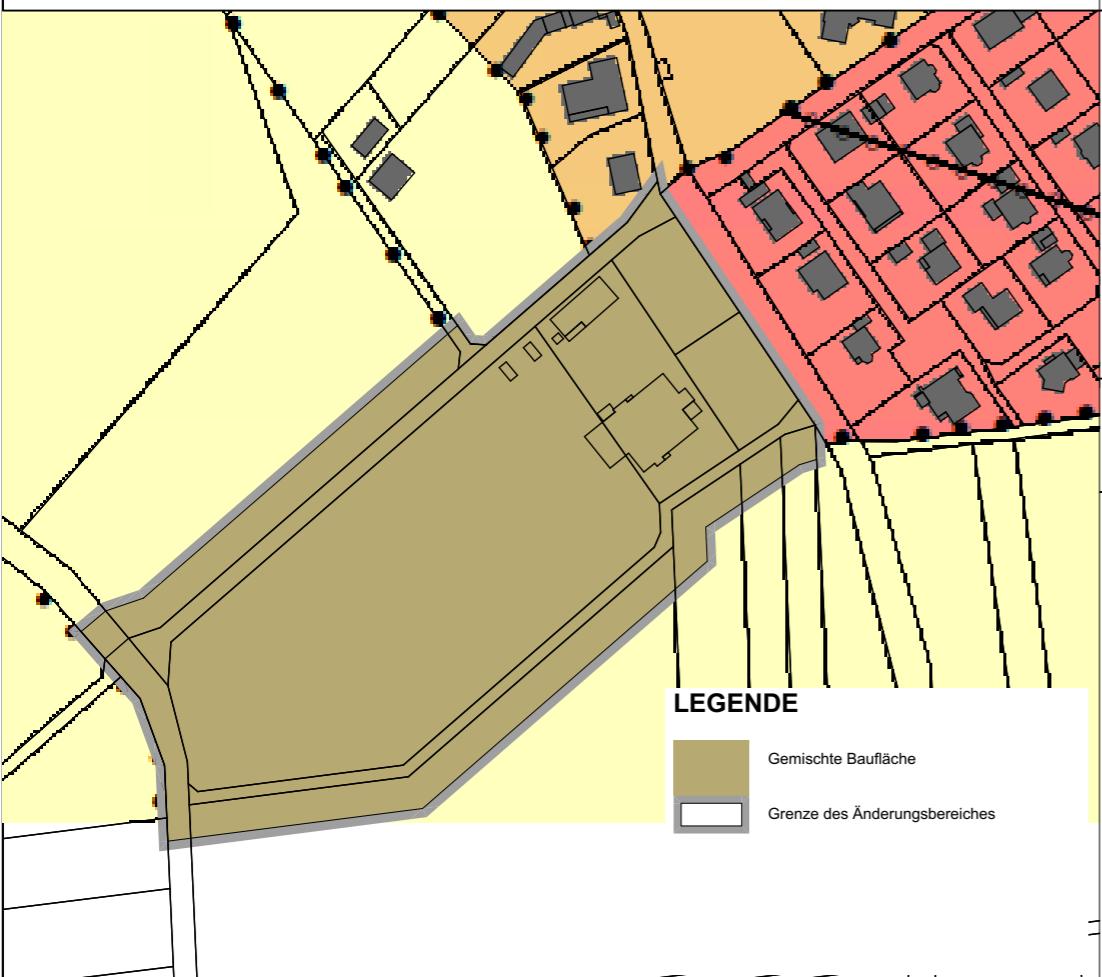

GENEHMIGUNGSVERMERK

Genehmigung der Änderung des Flächennutzungsplans gemäß § 6 BauGB durch das Regierungspräsidium.

Ort, den _____.
.....

WIRKSAMWERDEN

Bekanntmachung der Genehmigung gemäß § 6 Abs. 5 BauGB

im _____ am _____.
.....

Ort, den _____.
.....
Bürgermeister



Stadt Alsfeld
Flächennutzungsplanänderung im Bereich
"Kirschendriesch II", 1. Änderung und
Ergänzung



Planung

KUBUS planung gmbh & co. kg
Altenberger Straße 5, 35576 Wetzlar
06441 9485-0 / info@kubus-group.com
www.kubus-group.com

KUBUS

Maßstab 1:2500	Planstand Vorentwurf	Plangröße 420 / 297	Plandatum 14.11.2025	Projektnummer 2.80-36304-02
-------------------	-------------------------	------------------------	-------------------------	--------------------------------